


POGLED NA MOST

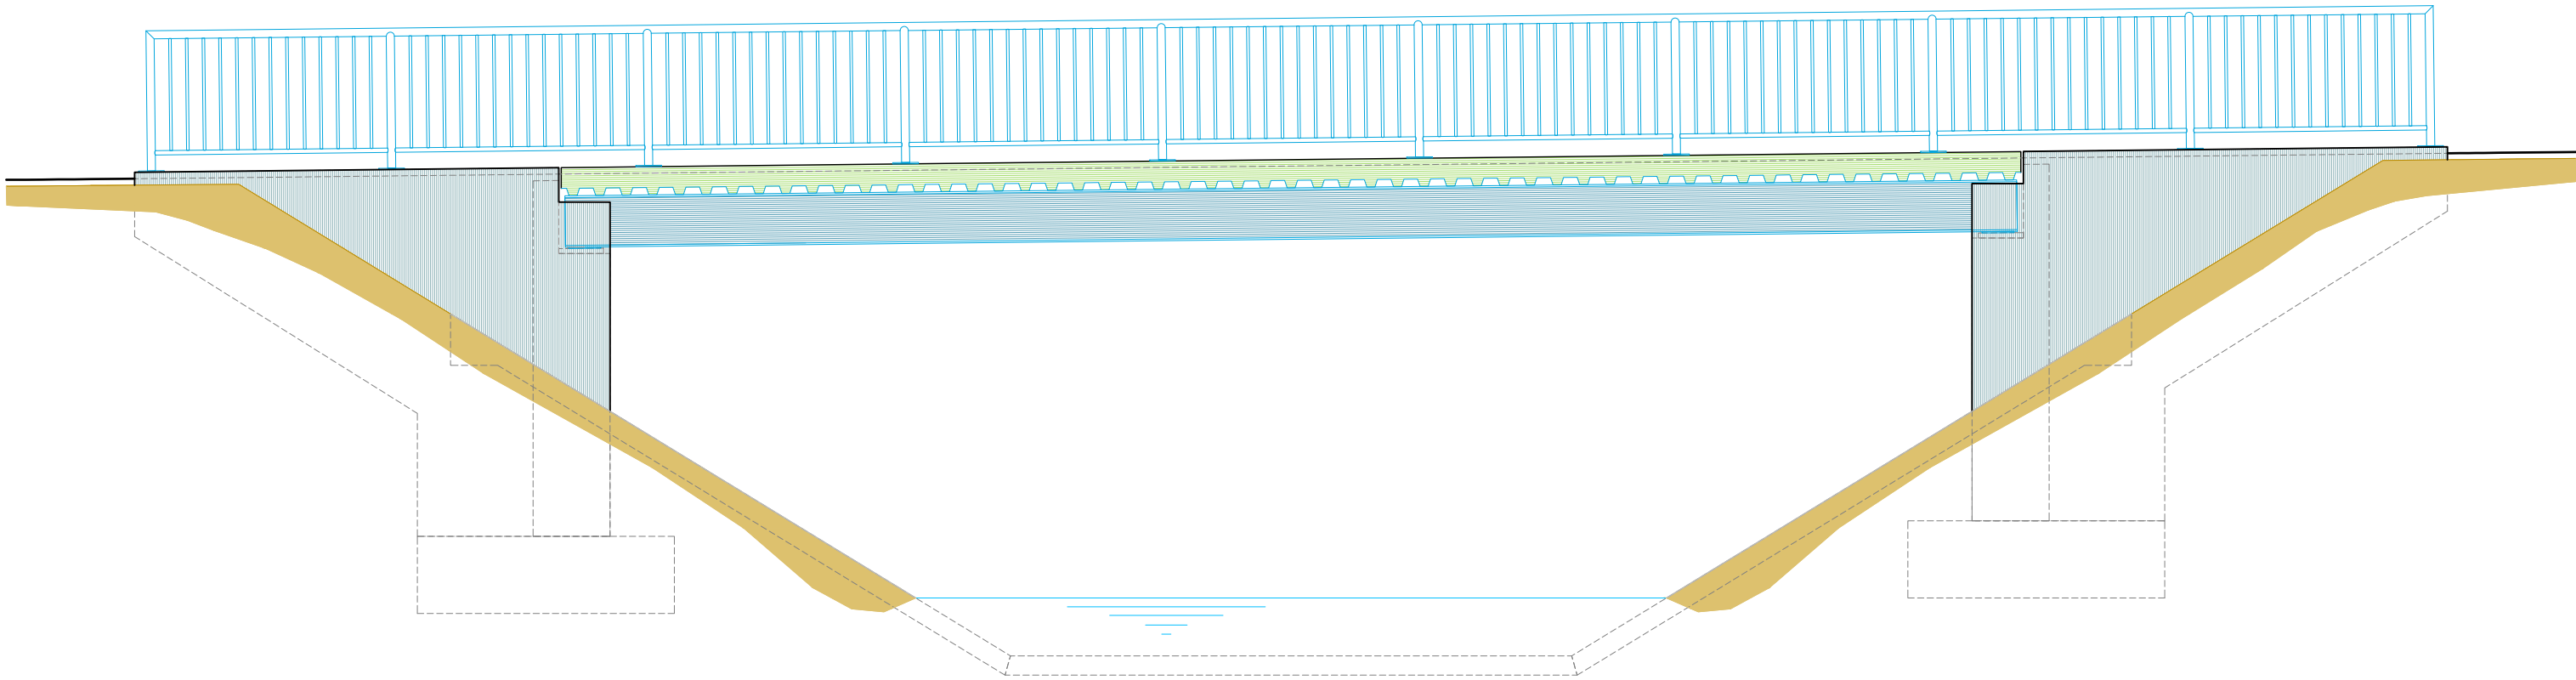

 Rencon <small>d.o.o. za projektiranje i nadzor u građevinarstvu; Vijenac I. Mažuranića 8, 31000 Osijek</small>		 GRAD BELI MANASTIR <small>Kralja Tomislava 53, 31 300 Beli Manastir</small>	
Projektant: Damir Lukačević, mag.ing.aedif. 		Hrvatska komora inženjera građevinarstva Damir Lukačević mag. ing. aedif. Ovlašteni inženjer građevinarstva  G 4338	
Građevina:		PJEŠAČKO BICIKLISTIČKI MOST PREKO "CRNOG KANALA"	
Razina obrade:	Broj projekta:	Zajednička oznaka projekta:	
GLAVNI PROJEKT	131/2015		
Suradnici:		Naziv nacrta:	
Miroslav Prelić, mag.ing.aedif.  Mario Vranješ, dipl.ing.građ. 		POGLED NA MOST	
Datum:	Mjerilo:	Broj nacrta:	
listopad 2015.	1:50	1203	