




PRESJEK B-B MJ1:25

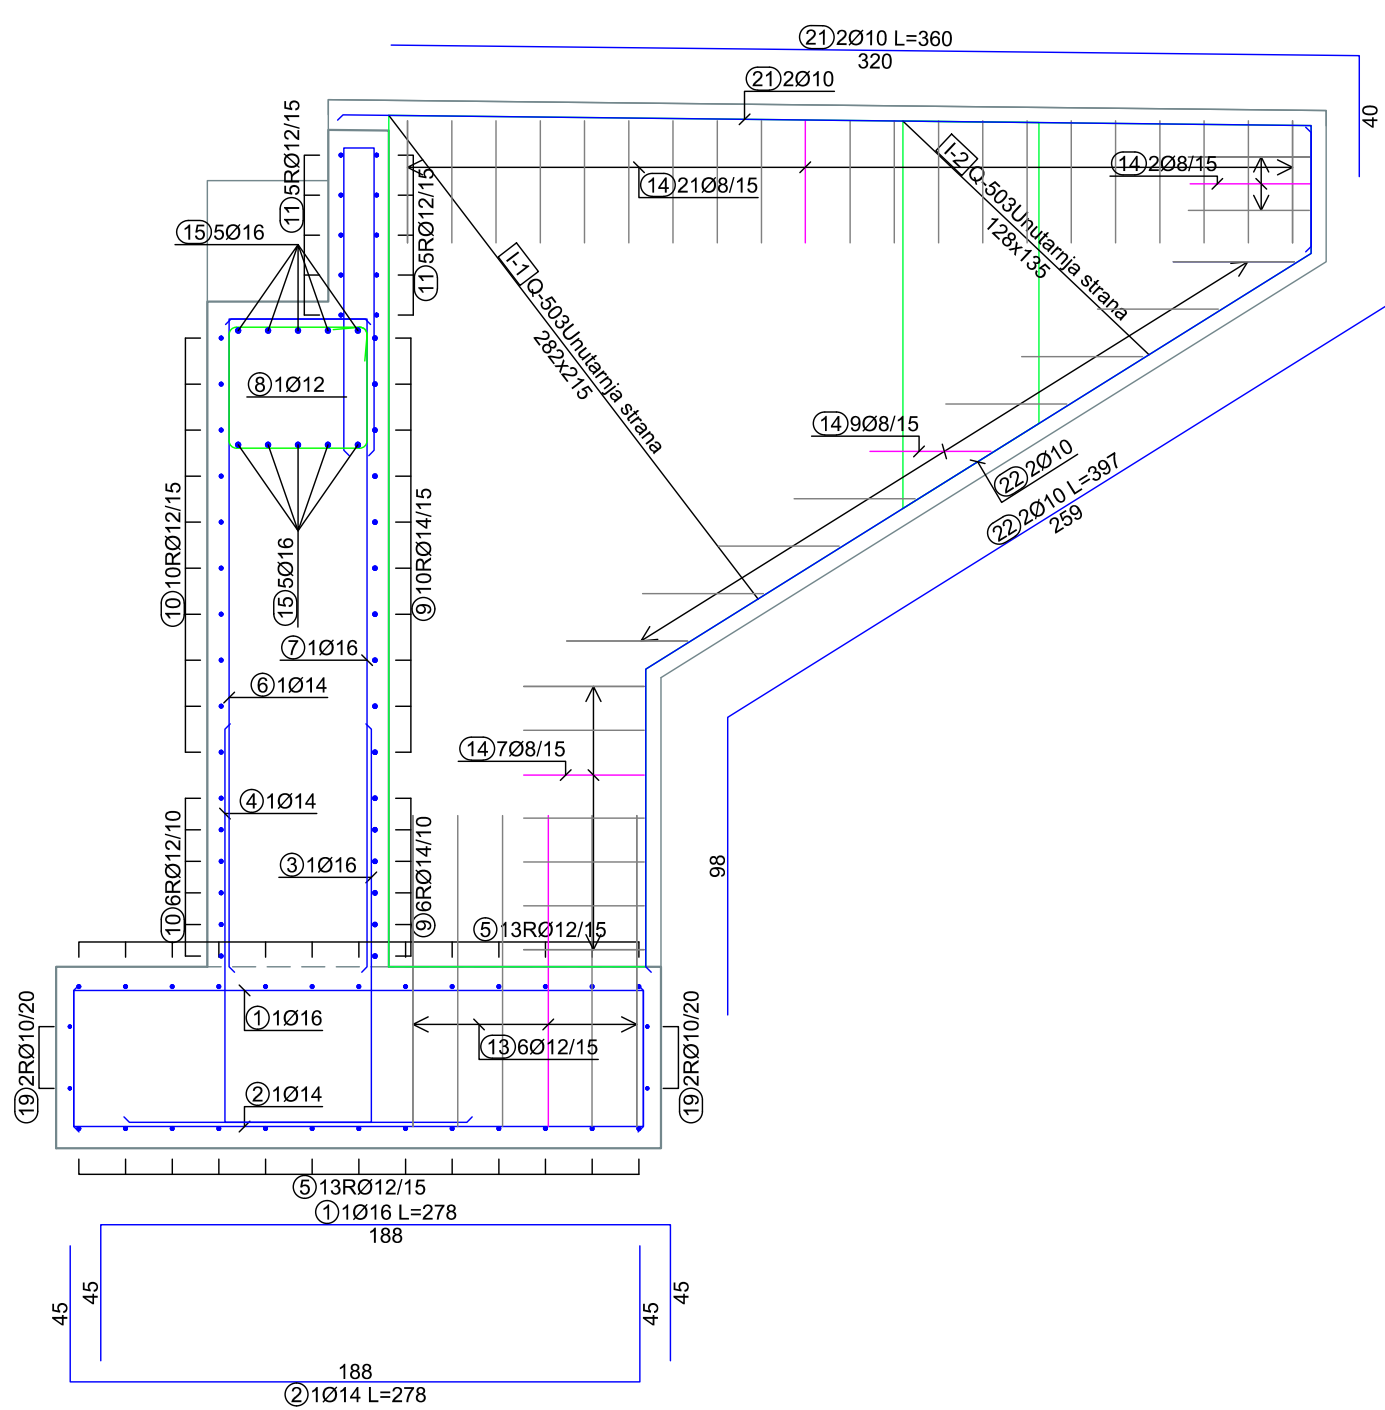


PRESJEK A-A MJ1:25

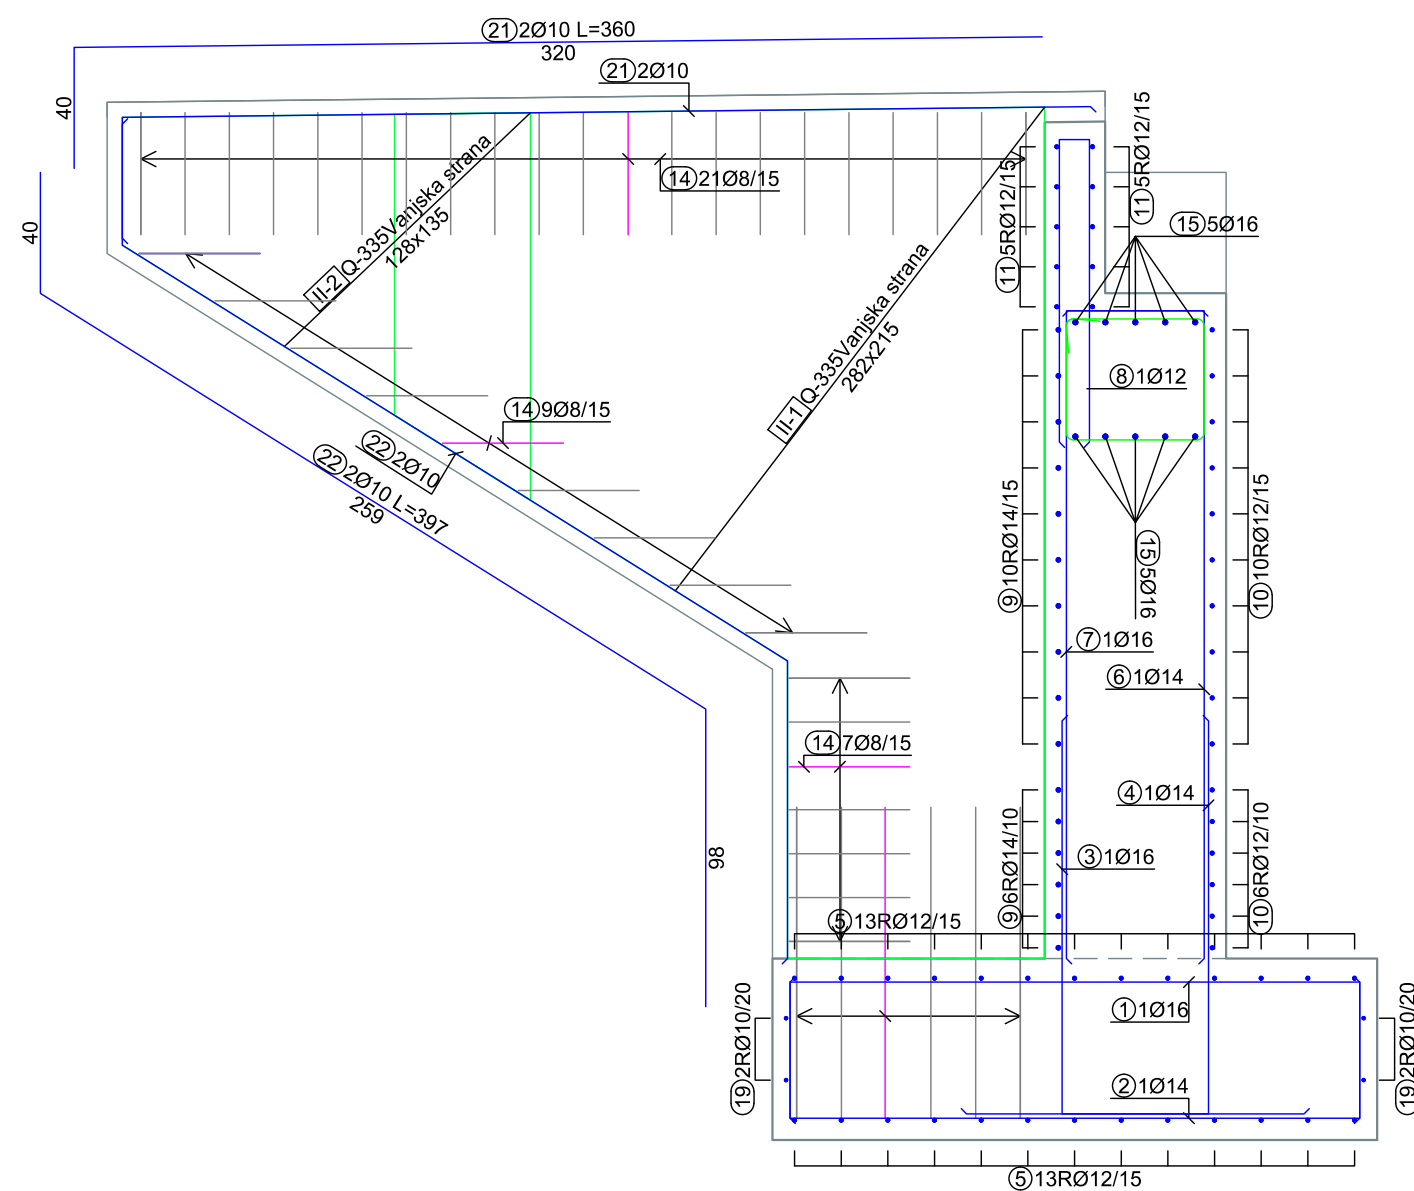


TLORIS MJ1:25

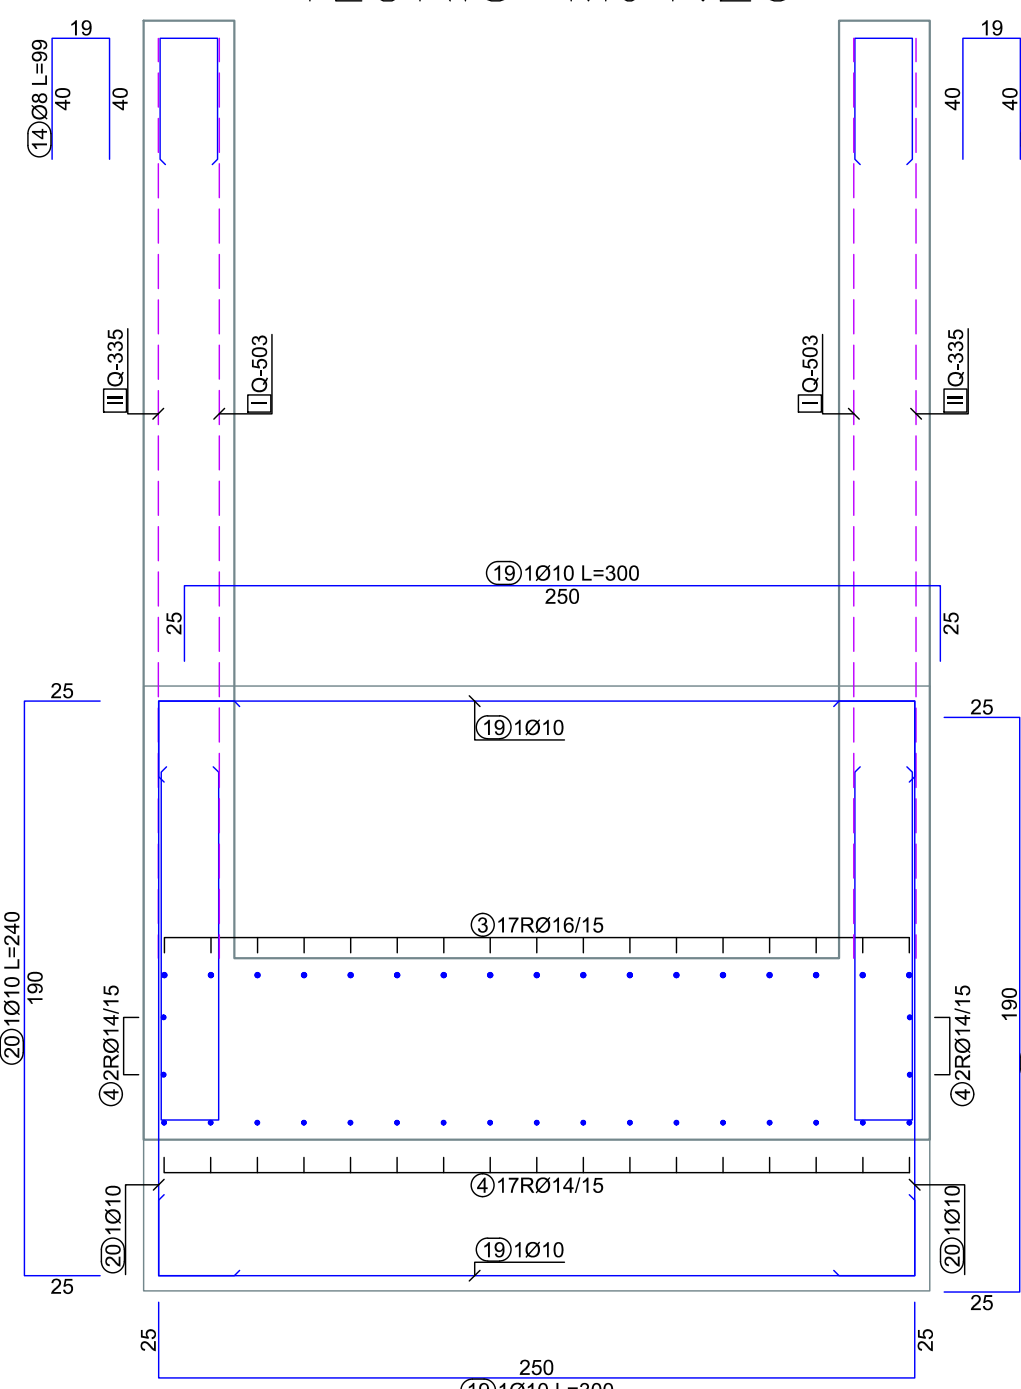


PRESJEK C-C MJ1:25

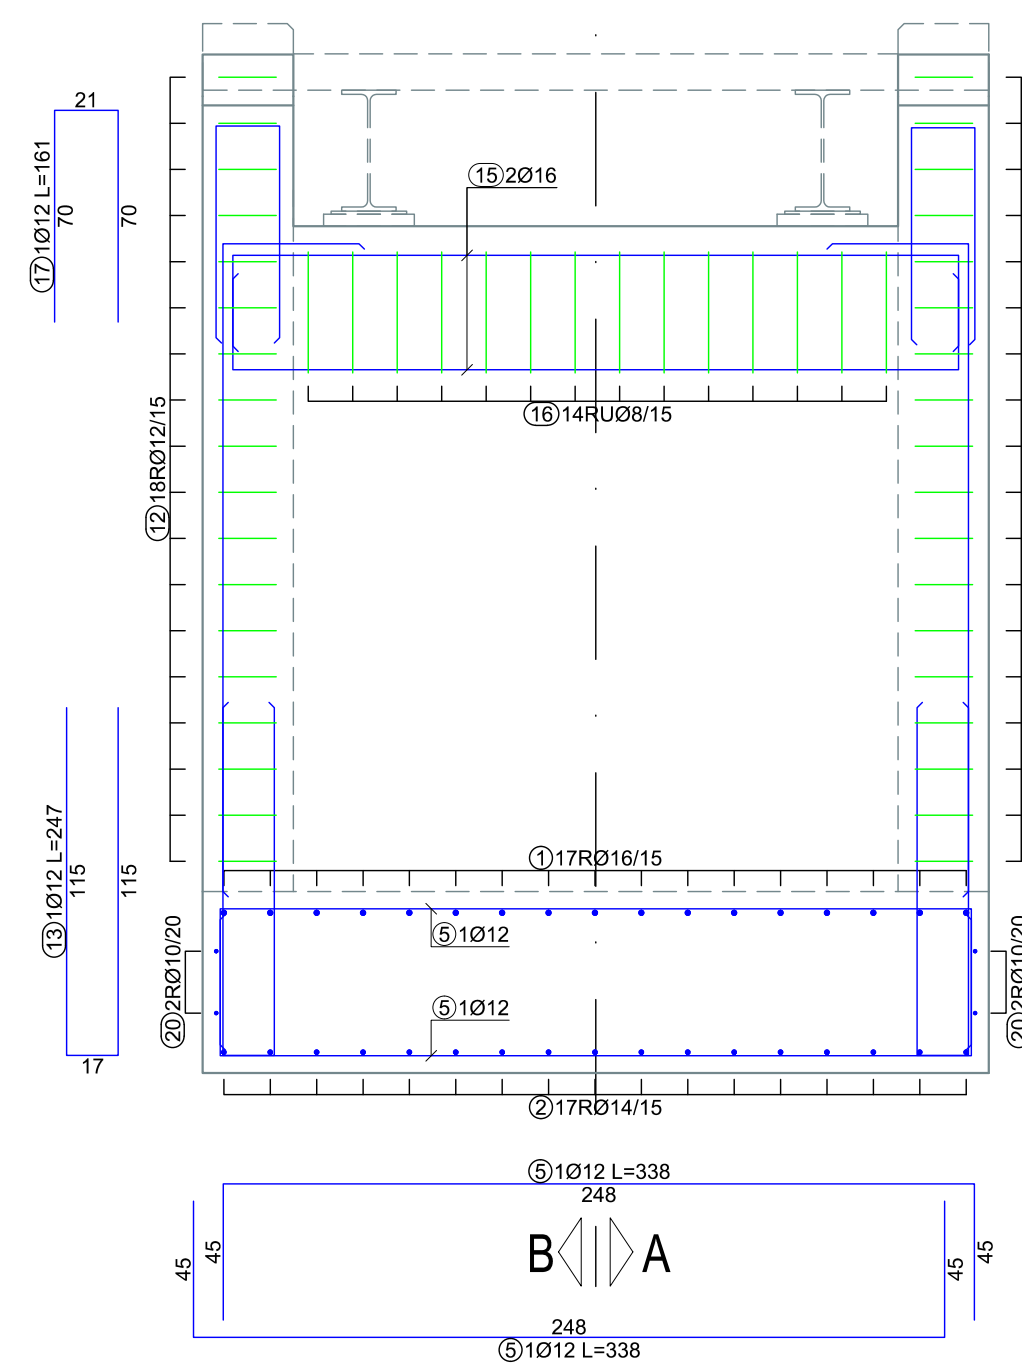








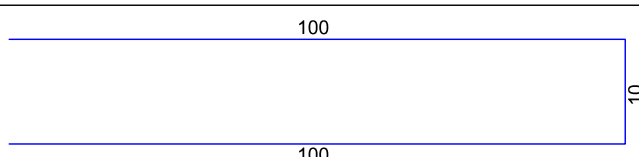
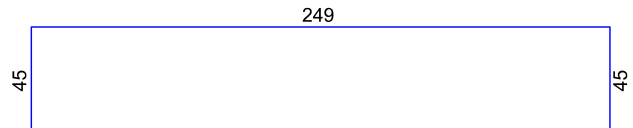
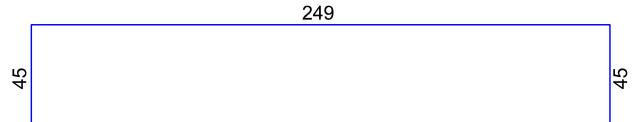
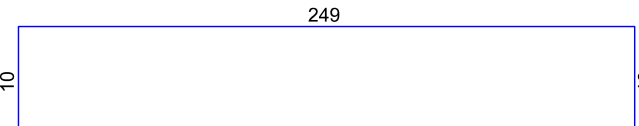
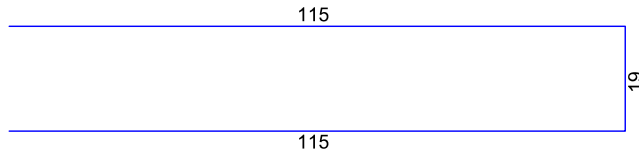
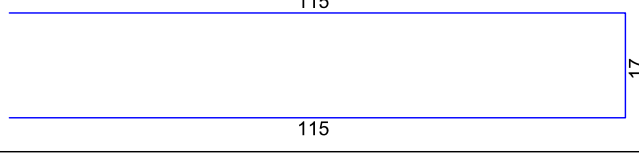
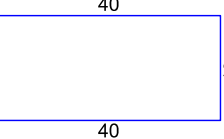
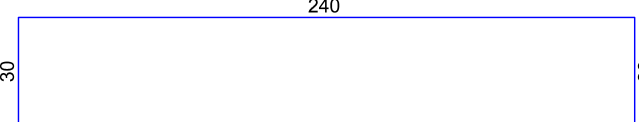
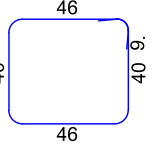
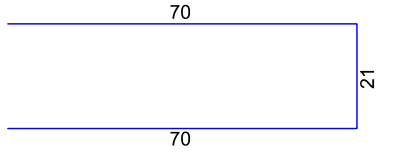
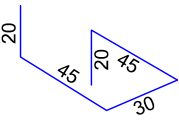
TLORIS MJ1:25

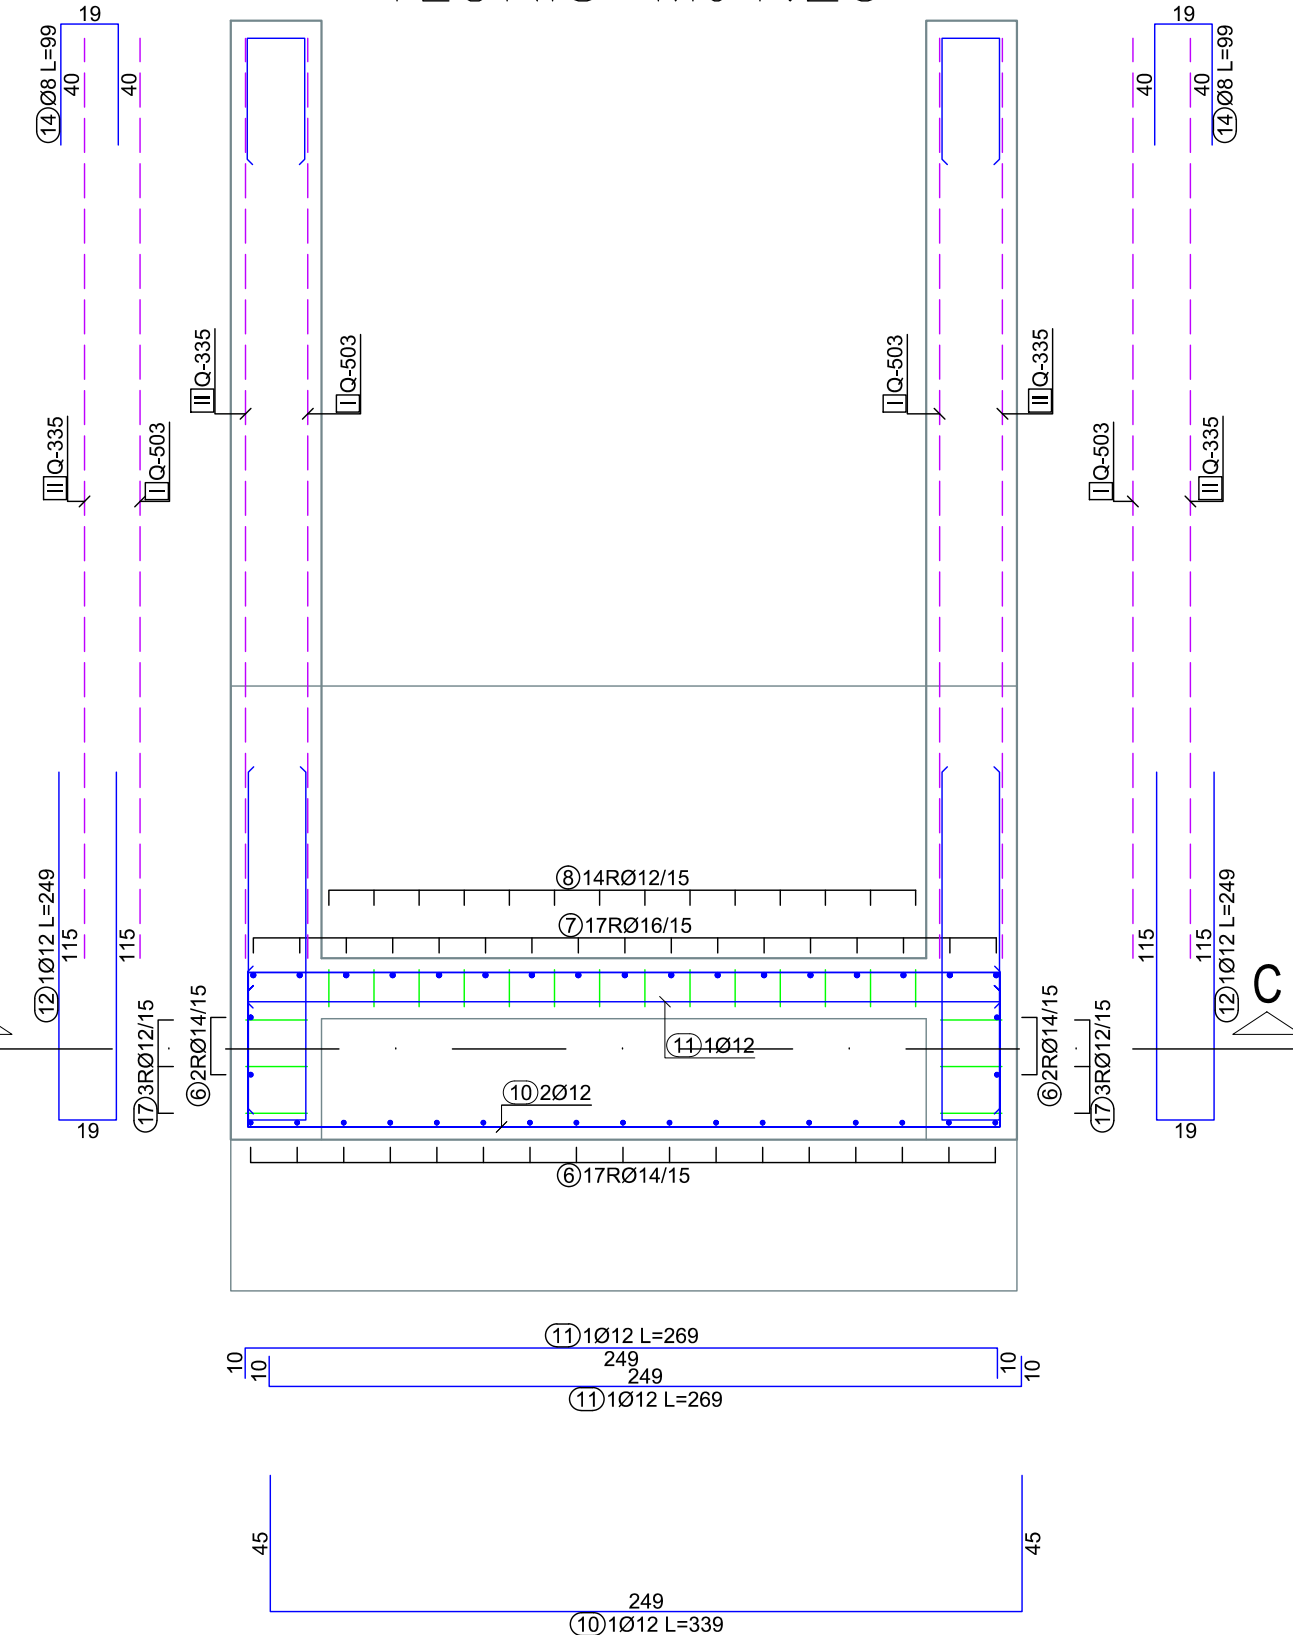

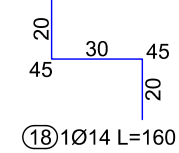



NOSAČ GORNJE ZONE

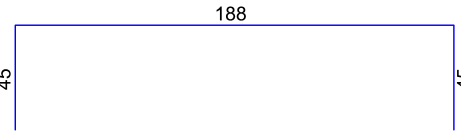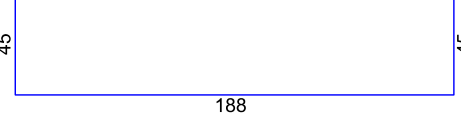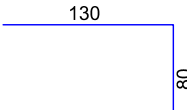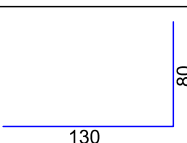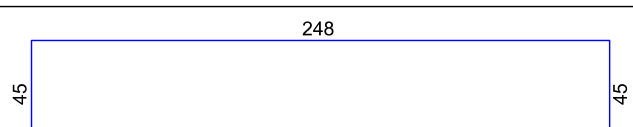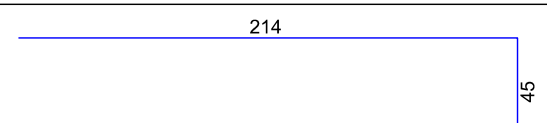

Šipke - specifikacija

Šipke - specifikacija						
ozn	oblik i mjere [cm]	Ø	lg [m]	n [kom]	lgn [m]	
UPORNJAK U1 (1 kom)						
1		16	2.78	17	47.26	
2		14	2.78	17	47.26	
3		16	2.10	17	35.70	
4		14	2.10	21	44.10	
5		12	3.38	26	87.88	
6		14	2.59	21	54.39	
7		16	2.59	17	44.03	
8		12	2.10	14	29.40	
9		14	3.39	16	54.24	
10		12	3.39	16	54.24	
11		12	2.69	10	26.90	
12		12	2.49	40	99.60	
13		12	2.47	12	29.64	
14		8	0.99	76	75.24	
15		16	3.00	10	30.00	
16		8	1.90	14	26.60	
17		12	1.61	6	9.66	
18		14	1.60	8	12.80	

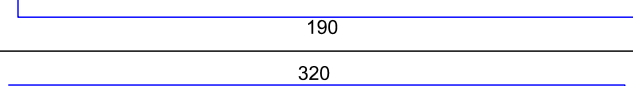19		10	3,00	4	12,00
20		10	2,40	4	9,60
21		10	3,60	4	14,40
22		10	3,97	4	15,88

Šipke - rekapitulacija



Ø [mm]	lgm [m]	Jedinična težina [kg/m ³]	Težina [kg]
RA1			
8	101.84	0.41	41.65
10	51.88	0.65	33.67
12	337.32	0.92	310.33
14	212.79	1.25	266.41
16	156.99	1.62	254.48

Ukupno	
--------	--

Mreže - specifikacija						
Pozicija	Oznaka mreže	B [cm]	L [cm]	n	Jedinična težina [kg/m2]	Ukupna težina [kg]
UPORNAK (1 kom)						
I-1	Q-503	215	282	2	7.90	95.65
I-2	Q-503	135	128	2	7.90	27.33
II-1	Q-335	215	282	2	5.26	63.68
II-2	Q-335	135	128	2	5.26	18.20

Ukupno	
--------	--

Mrežo - plan rezanja
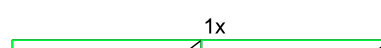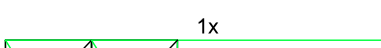
<p>WZ-2 - plan i zjazd</p>	
<p>UPORNAJAK</p>	
<p>Q-503 (215 cm x 605 cm)</p>	
 <p>1x</p>	 <p>1x</p>
<p>I-1 215 x 282 I-1 215 x 282</p>	<p>I-2 135 x 128 I-2 135 x 128</p>

Q-335 (215 cm x 605 cm)

1x






II-1 215 x 282

II-2 135 x 128

1x

II-1 215 x 282

 II-2 135 x 128

 Rencon d.o.o. za projektiranje i nadzor u građevinarstvu, Vojnice 1, Mažuranića 8, 31000 Osijek	Naručitelj:  GRAD BELI MANASTIR Kralja Tomislava 53, 31 300 Beli Manastir	
	Gradina: PJEŠAČKO BIKIKLISTIČKI MOST PREKO "CRNOG KANALA"	
Projektant: Damir Lukačević, mag.ing.aedif. 	HRVATSKA KOMORA INŽENJERA GRAĐEVINARSTVA Damir Lukačević mag.ing.aedif. Ovlašteni inženjer građevinarstva  G 4383	
Suradnici: Miroslav Prelić, mag.ing.aedif. 	Razina obrade: GLAVNI PROJEKT	
Mario Vranjčić, dipl.ing.grad. 	Broj projekta: 131/2015	Zajednička oznaka projekta:
Naziv nacrta: ARMATURNI NACRT UPORNJAKA U1		
Datum: listopad 2015.		Mjerilo: 1:25
		Broj nacrta: 1401