



Presjek M 1:10

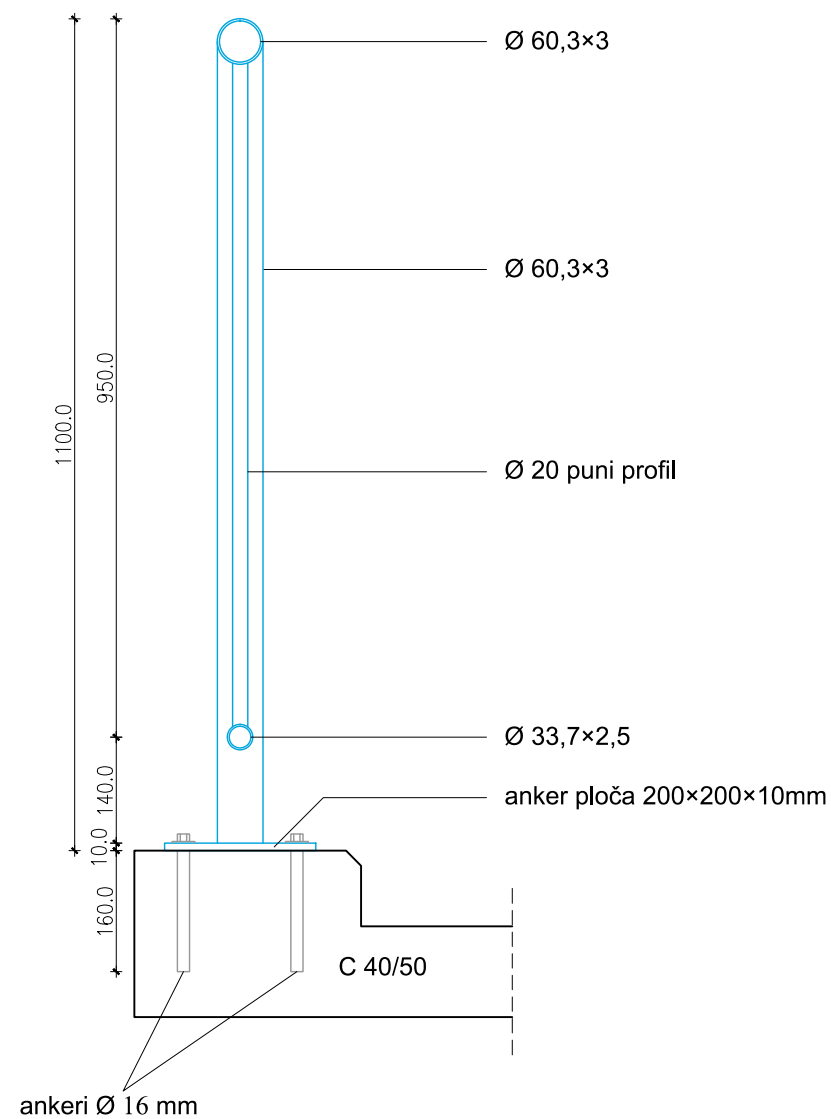

Pogled na dilataciju M 1:25

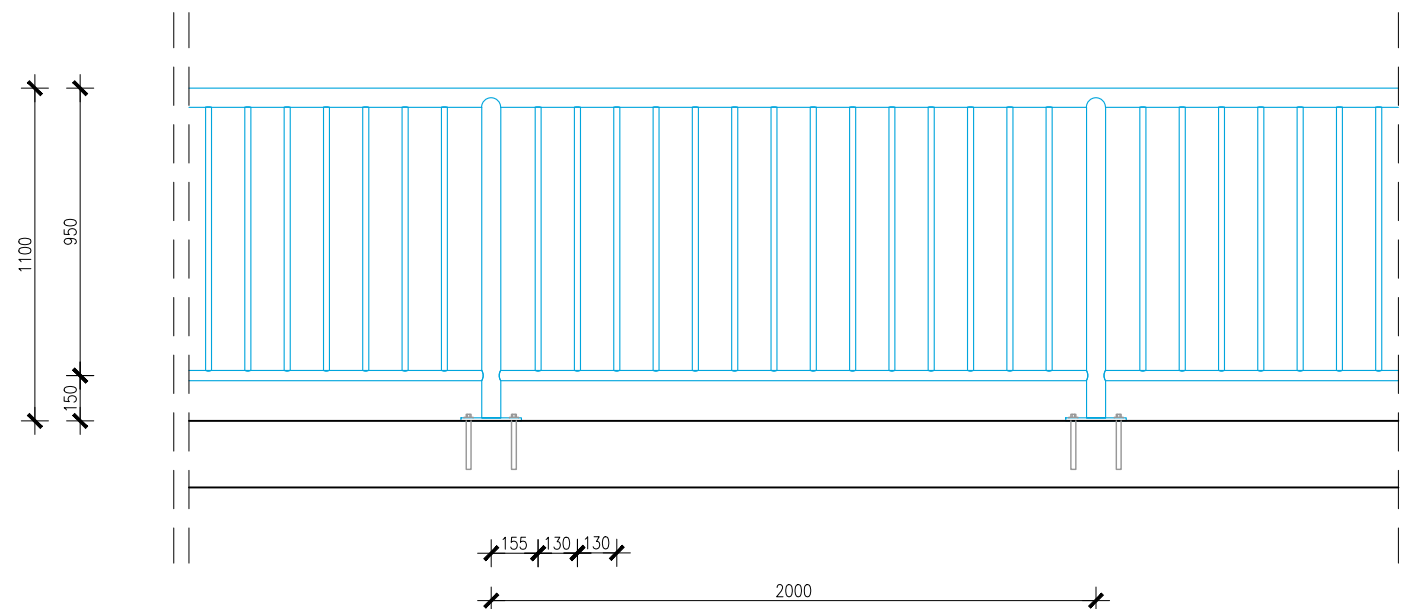

 <b>Rencon</b> d.o.o. za projektiranje i nadzor u građevinarstvu; Vijenac I. Mažuranića 8, 31000 Osijek		Naručitelj:  <b>GRAD BELI MANASTIR</b> Kralja Tomislava 53, 31 300 Beli Manastir	
Projektant: Damir Lukačević, mag.ing.aedif.  Hrvatska Komora Inženjera Građevinarstva <b>Damir Lukačević</b> mag. ing. aedif. Ovlašteni inženjer građevinarstva <b>G 4838</b>		Građevina: <b>PJEŠAČKO BICIKLISTIČKI MOST PREKO "CRNOG KANALA"</b>	
Suradnici: Miroslav Prelić, mag.ing.aedif.  Mario Vranješ, dipl.ing.grad. 		Razina obrade: <b>GLAVNI PROJEKT</b>	Broj projekta: <b>131/2015</b>
		Naziv nacrt: <b>DETALJ OGRADE</b>	
		Datum: <b>listopad 2015.</b>	Broj nacrt: <b>1404</b>